


განსაკუთრებული სახელმწიფოებრივი მნიშვნელობის ხევი-არგვეთას
გზის გვერდულების პროექტის F3 გონაკვეთის განთავსების ზოლში
მოქმედი მიწის ნაკვეთების ფაქტობრივი მფლობელების ამსახველი
№4 სარეგისტრაციო გეოკის გეგმა
ზუსტადონის მუნიციპალიტეტი, სოფ. დიდი ბანთიადი

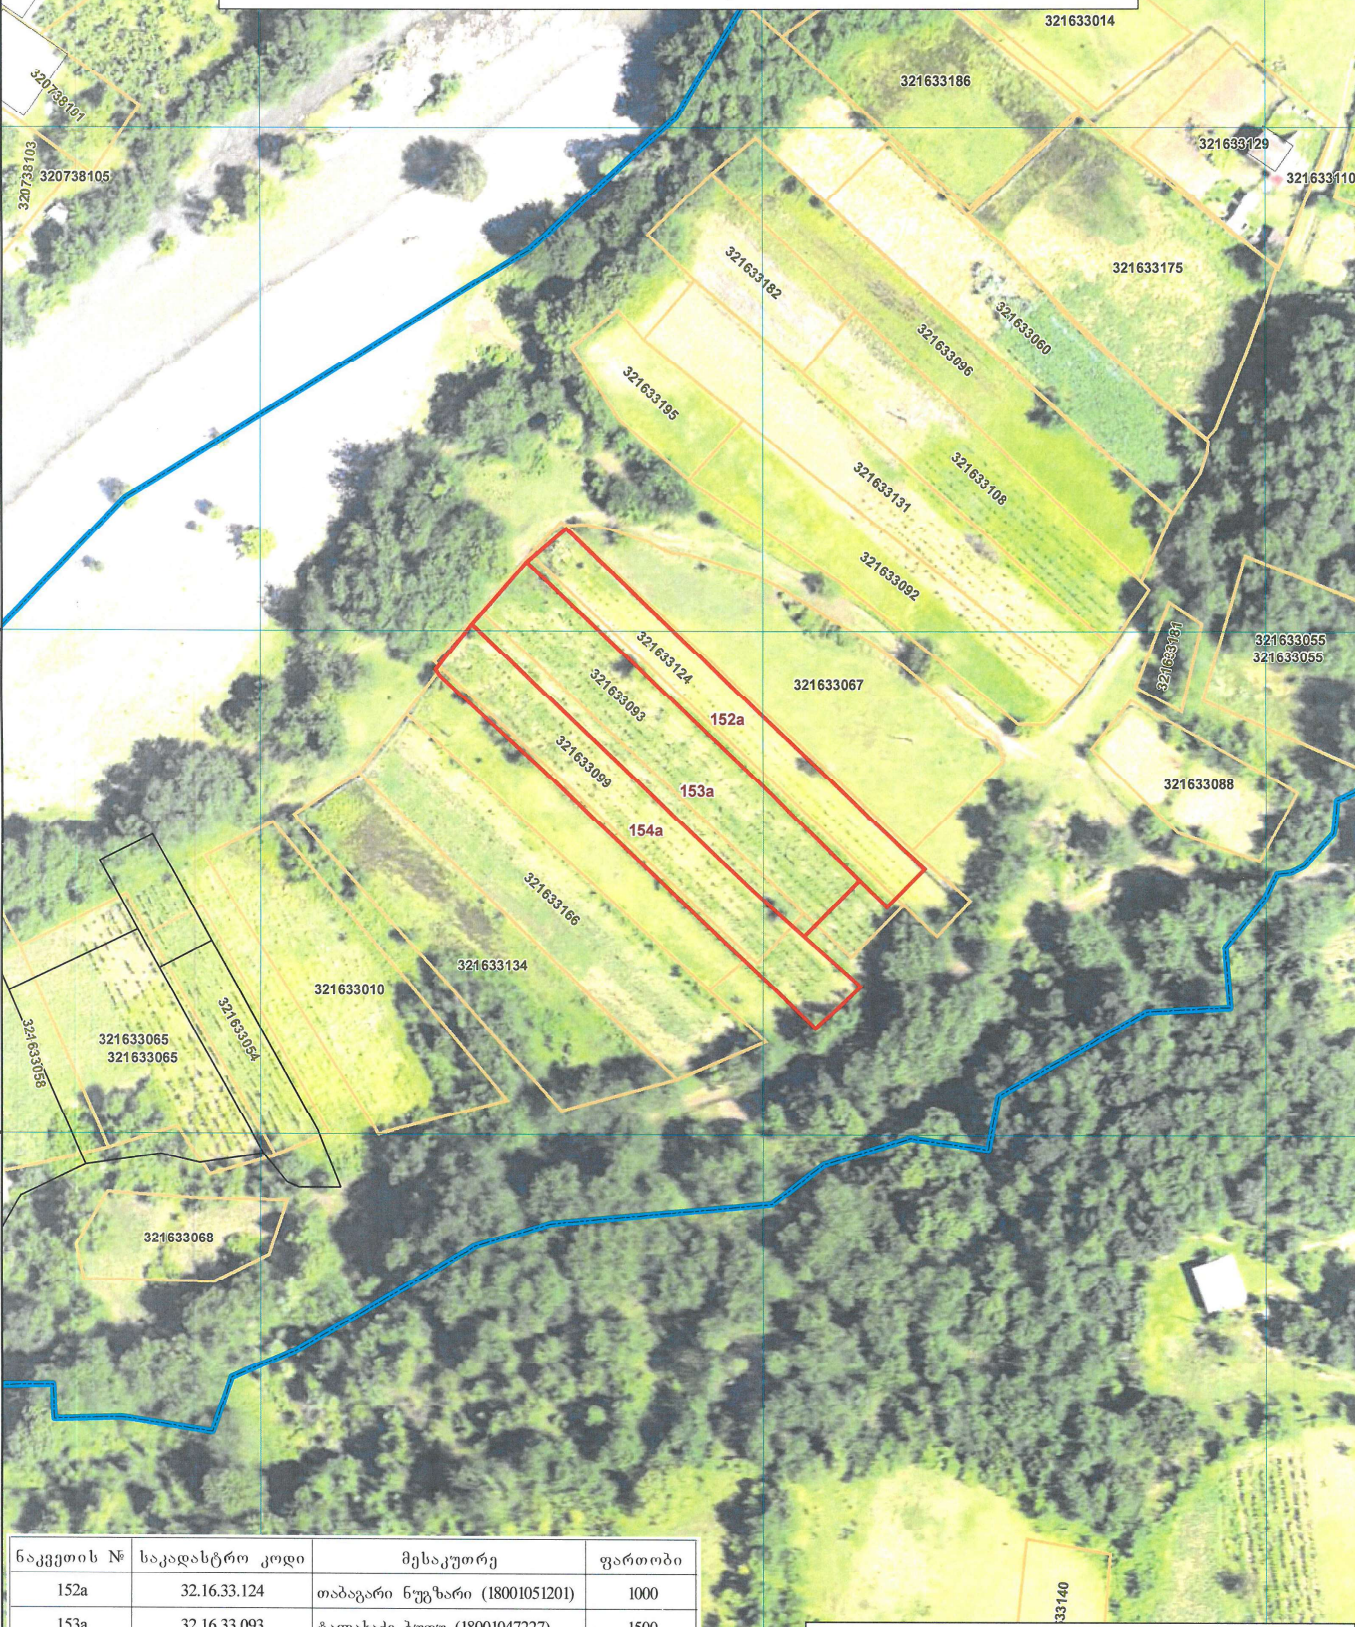


ნაკვეთის №	საკადასტრო კოდი	მესაკუთრე	ფართობი
152a	32.16.33.124	თაბაგარი ნუგზარი (18001051201)	1000
153a	32.16.33.093	ტაღახაძე ბუღუ (18001047227)	1500
154a	32.16.33.099	თაბაგარი პავლე (18001048144)	1200

საკადასტრო სამუშაოების დაწყების თარიღი: 23.04.2018წ.
საკადასტრო სამუშაოების დასრულების თარიღი: 14.05.2018წ.

- პირები ადრეგირები
- სარეგისტრაციო გეოკის შემადგენელი ნაკვეთების ფაქტობრივი საზღვრები
 - ფონი
 - რეგისტრირებული მიწის ნაკვეთები
 - საპროექტო გეგმა

პროექტის ავტორებმა საპროექტო რეგისტრაციის განხორციელების და ინფორმაციის საზღვრების გაზომვით დადგინდა - საპროექტო საზღვრების გზების დამატებითი მონაცემები
მის: თბილისი, 0160, ალ. შავერის ბაზა. №12

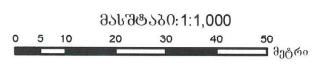

ALLIGATOR **შპს "ალიგატორი"**
საკადასტრო-გეოდეზიური სამსახური
საქართველოს აკრედიტებული
სამსახური
მის: თბილისი, 0160, ალ. შავერის ბაზა. №12
ტელ: 247 85 17, E-mail: info@alligator.ge
შემდგენის თარიღი: 07.12.2018 წ.