განსაკუთრებული სახელმწიფოებრივი მნიშვნელობის ხევი-არგვეთას (F2 + F3 + F4) გზის მშენებლობის პროექტის F2 მონაკვეთის განთვისების ზოლში მოქცეული მიწის ნაკვეთების ფაქტობრივი მდებარეობის ამსახველი №5 სარეგისტრაციო ბლოკის გეგმა

ხარაგაულის მუნიციპალიტეტი, სოფ. ბრიგალათი

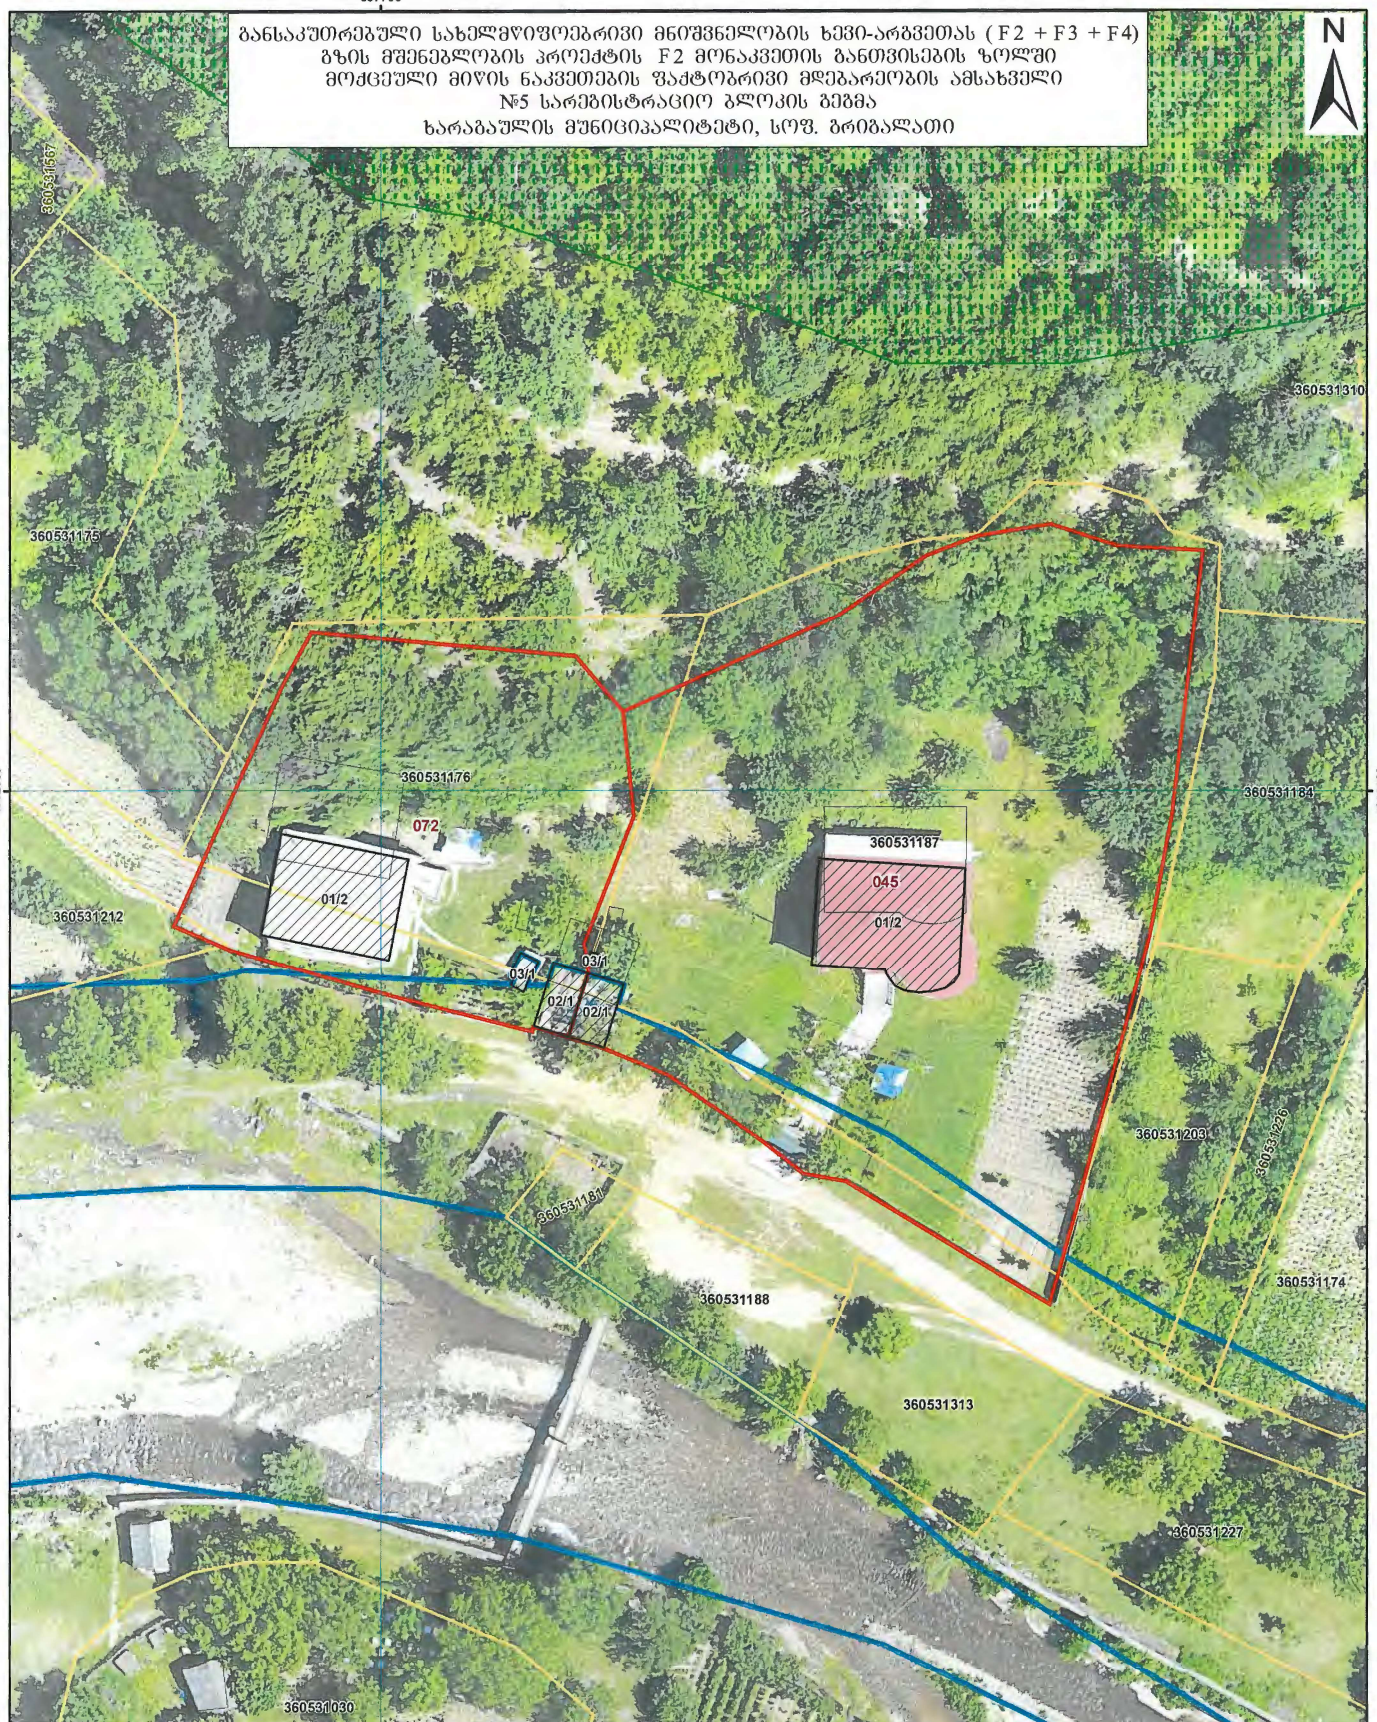

ნაკვეთის №	საკადასტრო კოდი	მესაკუთრე	ფართობი
045	360531187	გრიგალაშვილი ნუნუ (56001002152)	3152
072	360531176	გრიგალაშვილი ბუდუ (56001006736)	1309

საკადასტრო სამუშაოების დაწყების თარიღი: 17.05.2018წ.
საკადასტრო სამუშაოების დასრულების თარიღი: 06.06.2018წ.

პირობითი აღნიშვნები

- სარეგისტრაციო ბლოკში შემავალი ნაკვეთების ფაქტობრივი საზღვრები
- შენობები
- რეგისტრირებული მიწის ნაკვეთები
- საპროექტო ბუფერი

პროექტს ახორციელებს საქართველოს რეგიონალური განვითარების და ინფრასტრუქტურის სამინისტროს გამგეობლობაში არსებული სახელმწიფო საქვეუწყებო დაწესებულება - საქართველოს საავტომობილო გზების დეპარტამენტი

მის.: თბილისი, 0160, ალ. ყაზბეგის გამზ. №12

მასშტაბი: 1:500

0 2.5 5 10 15 20 25 მეტრი

ALLIGATOR შპს "ალიგატორი"	
საკადასტრო აზომვითი უფლებამოსილი პირი:	
შედგენის თარიღი:	20.11.2018 წ.